



## Rzut poziomy – zakres robót

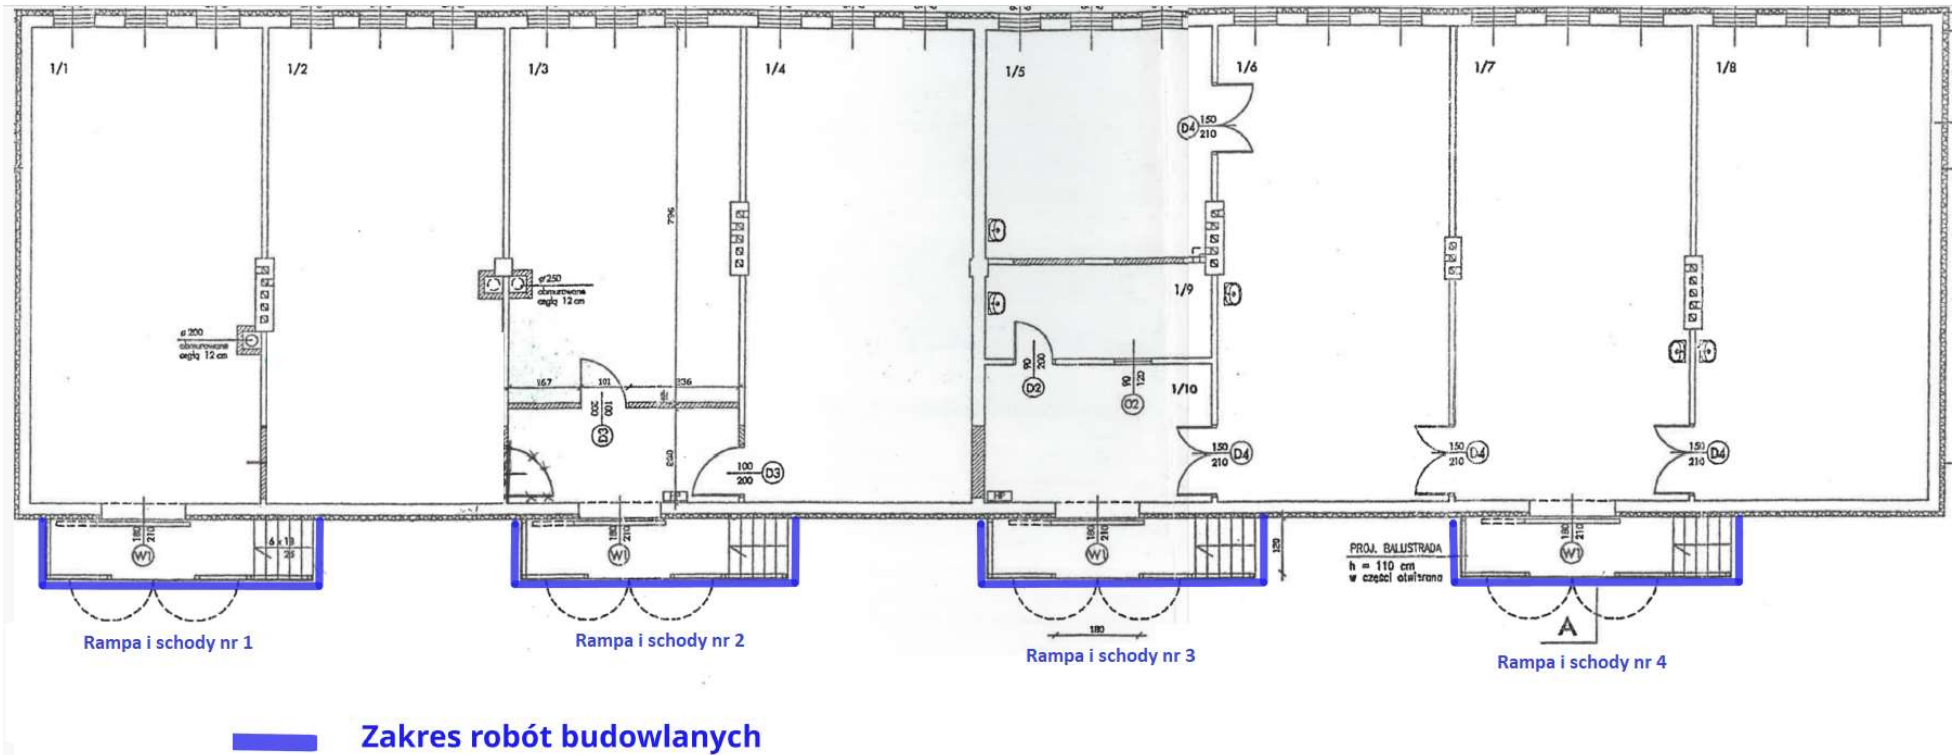

# Rzut poziomy

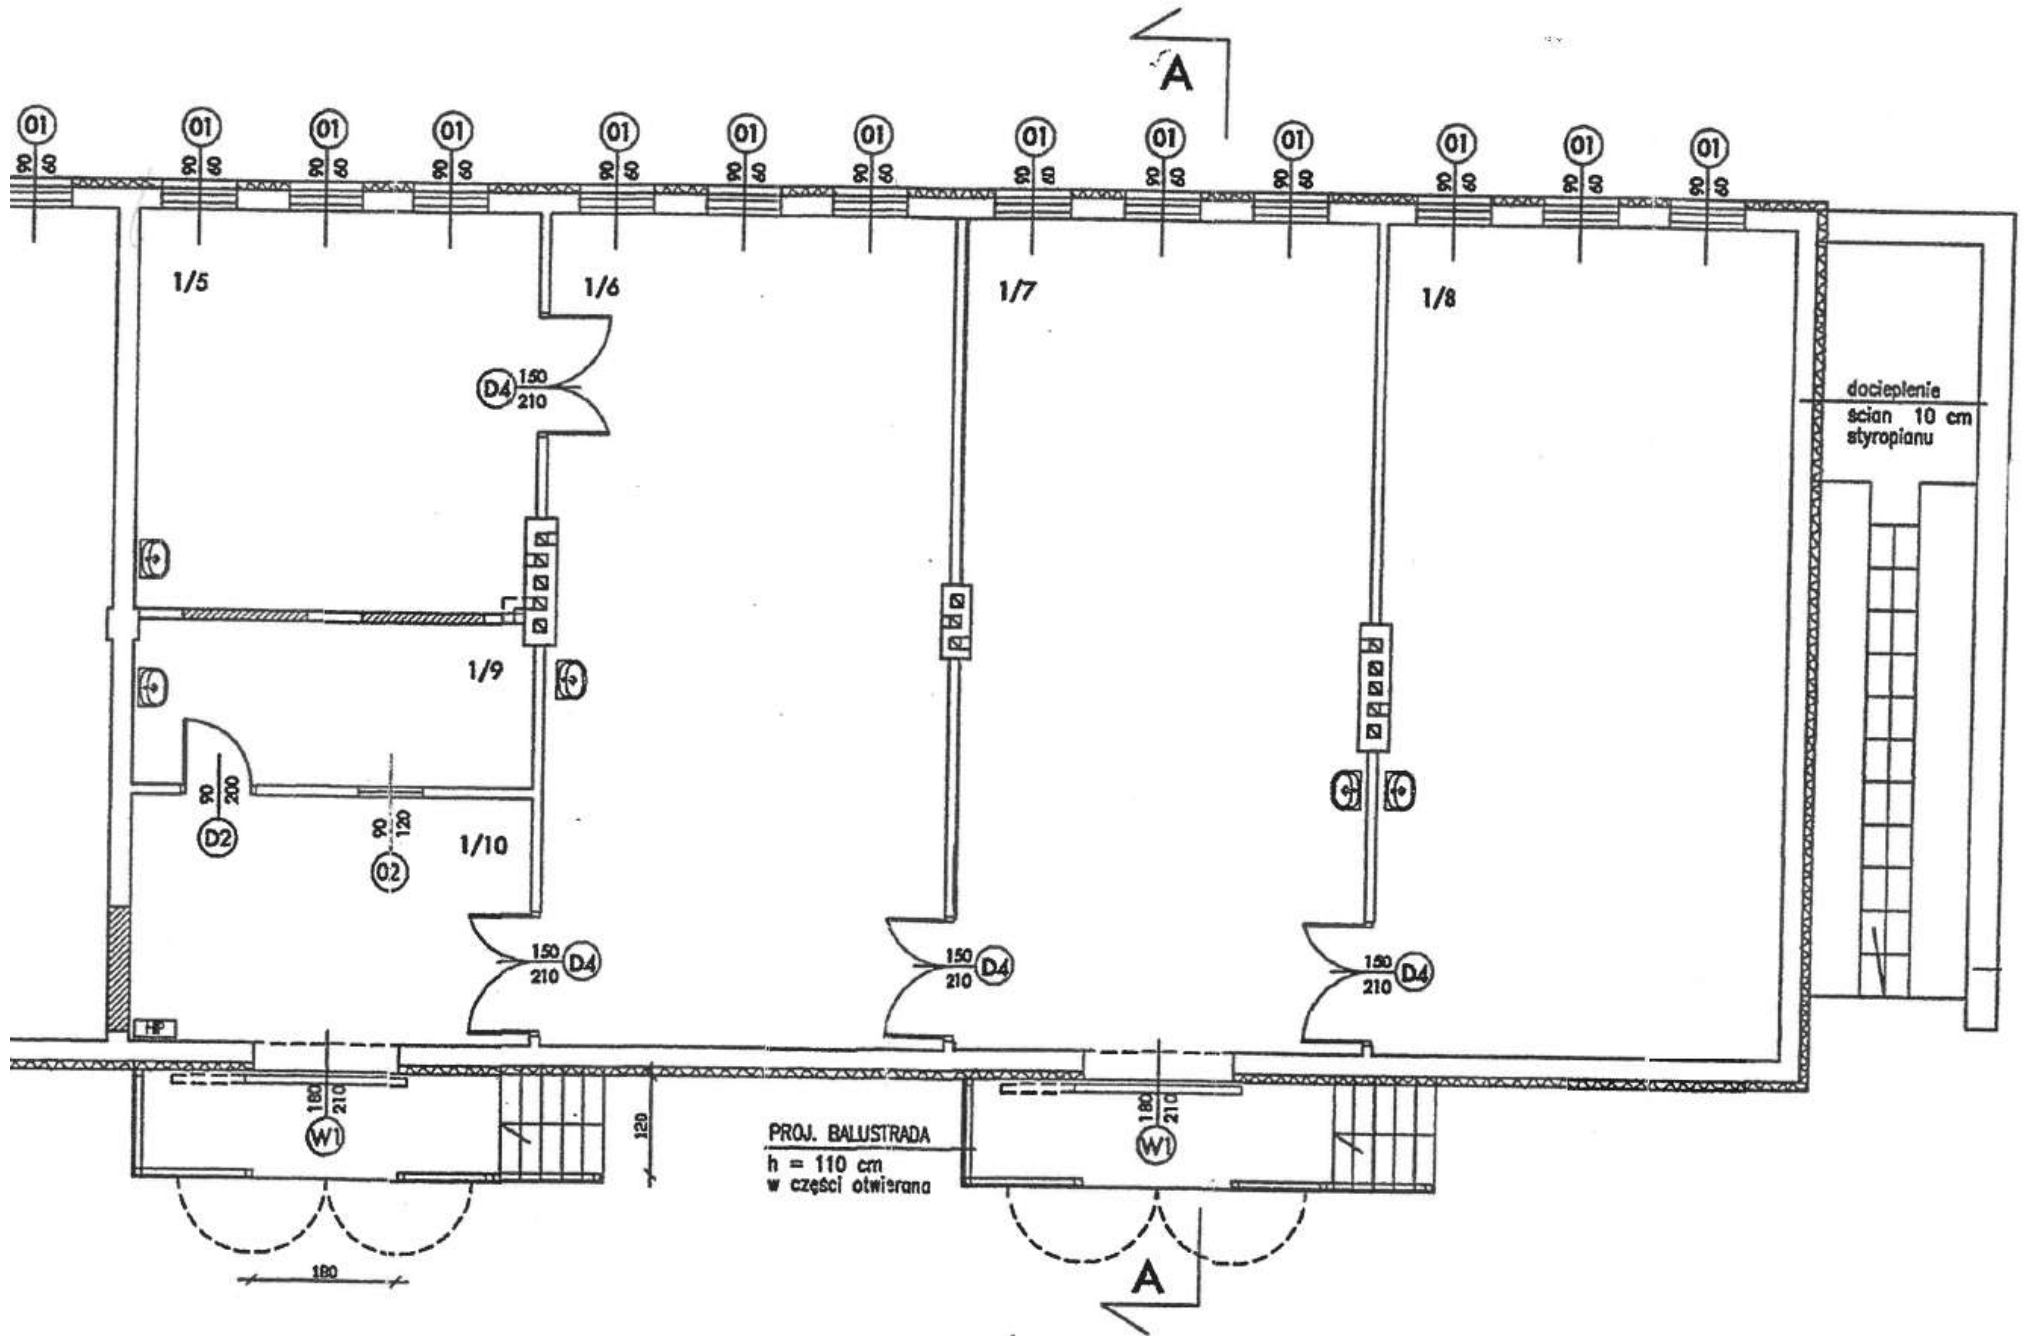

Przekrój pionowy

# PRZEKRÓJ A - A 1:100

