



Rzut piwnicy

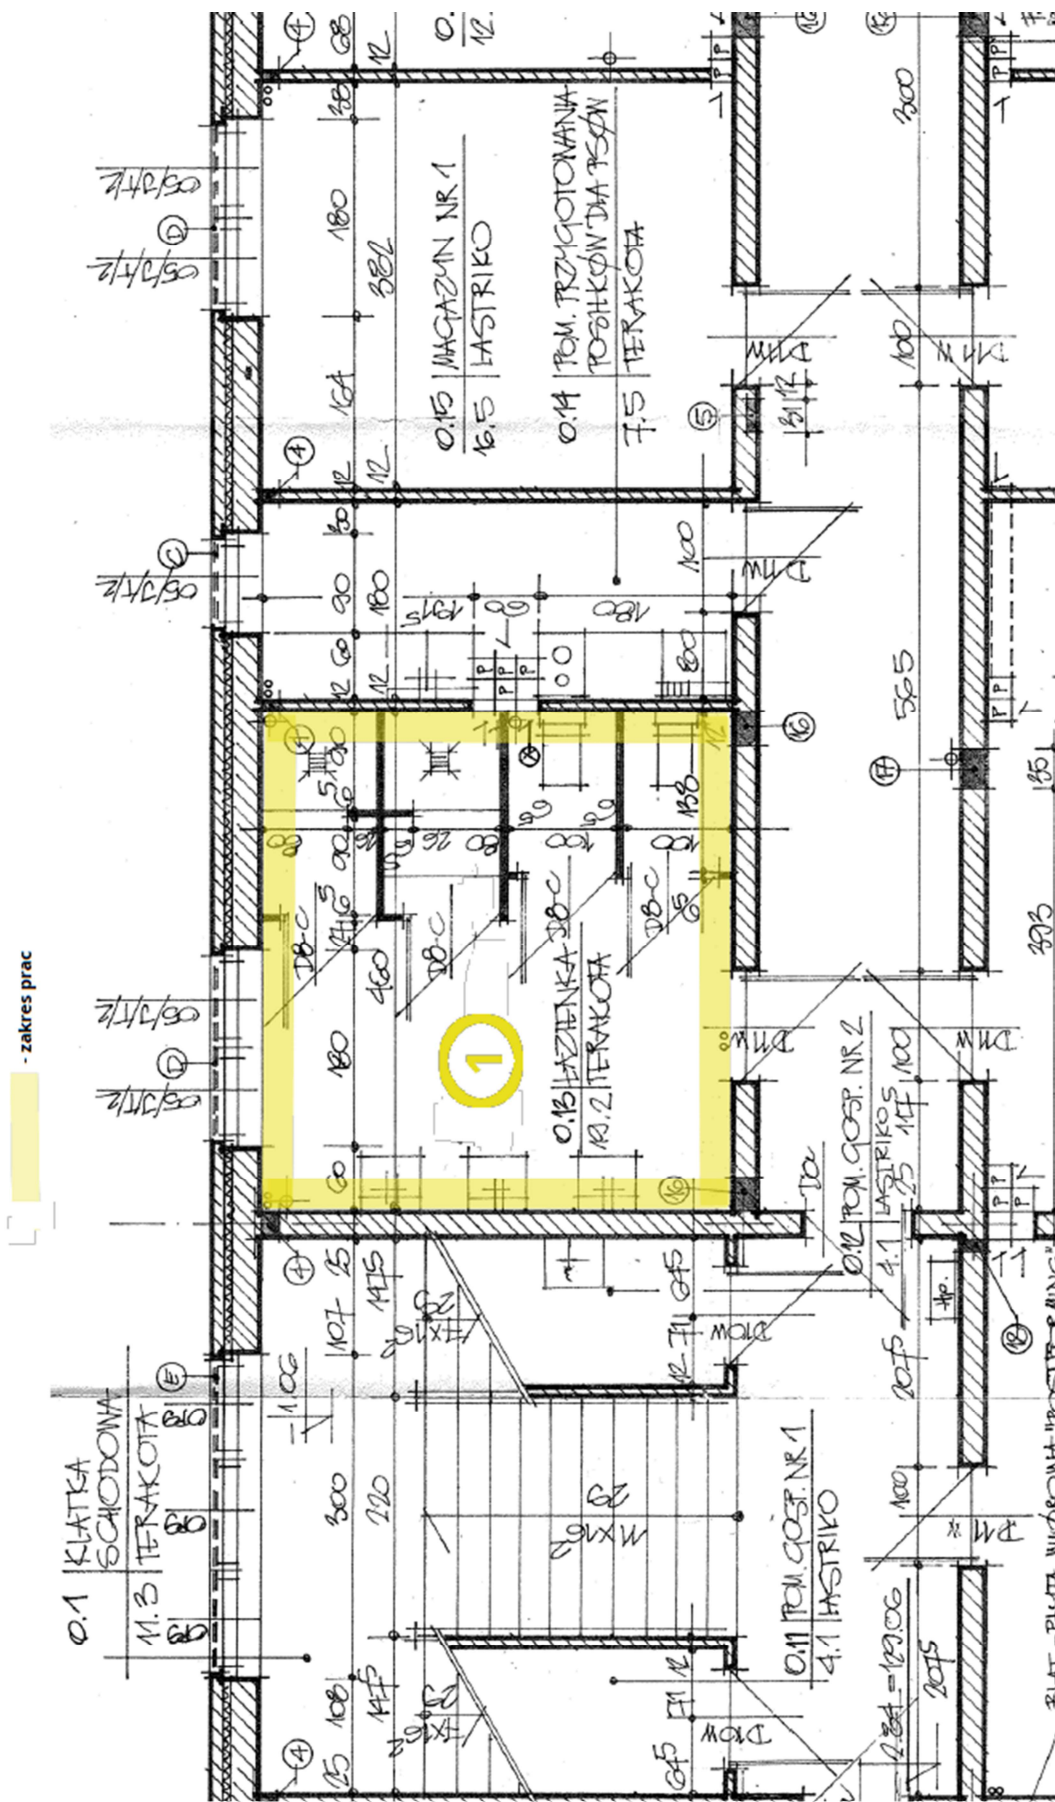

Rzut piętra

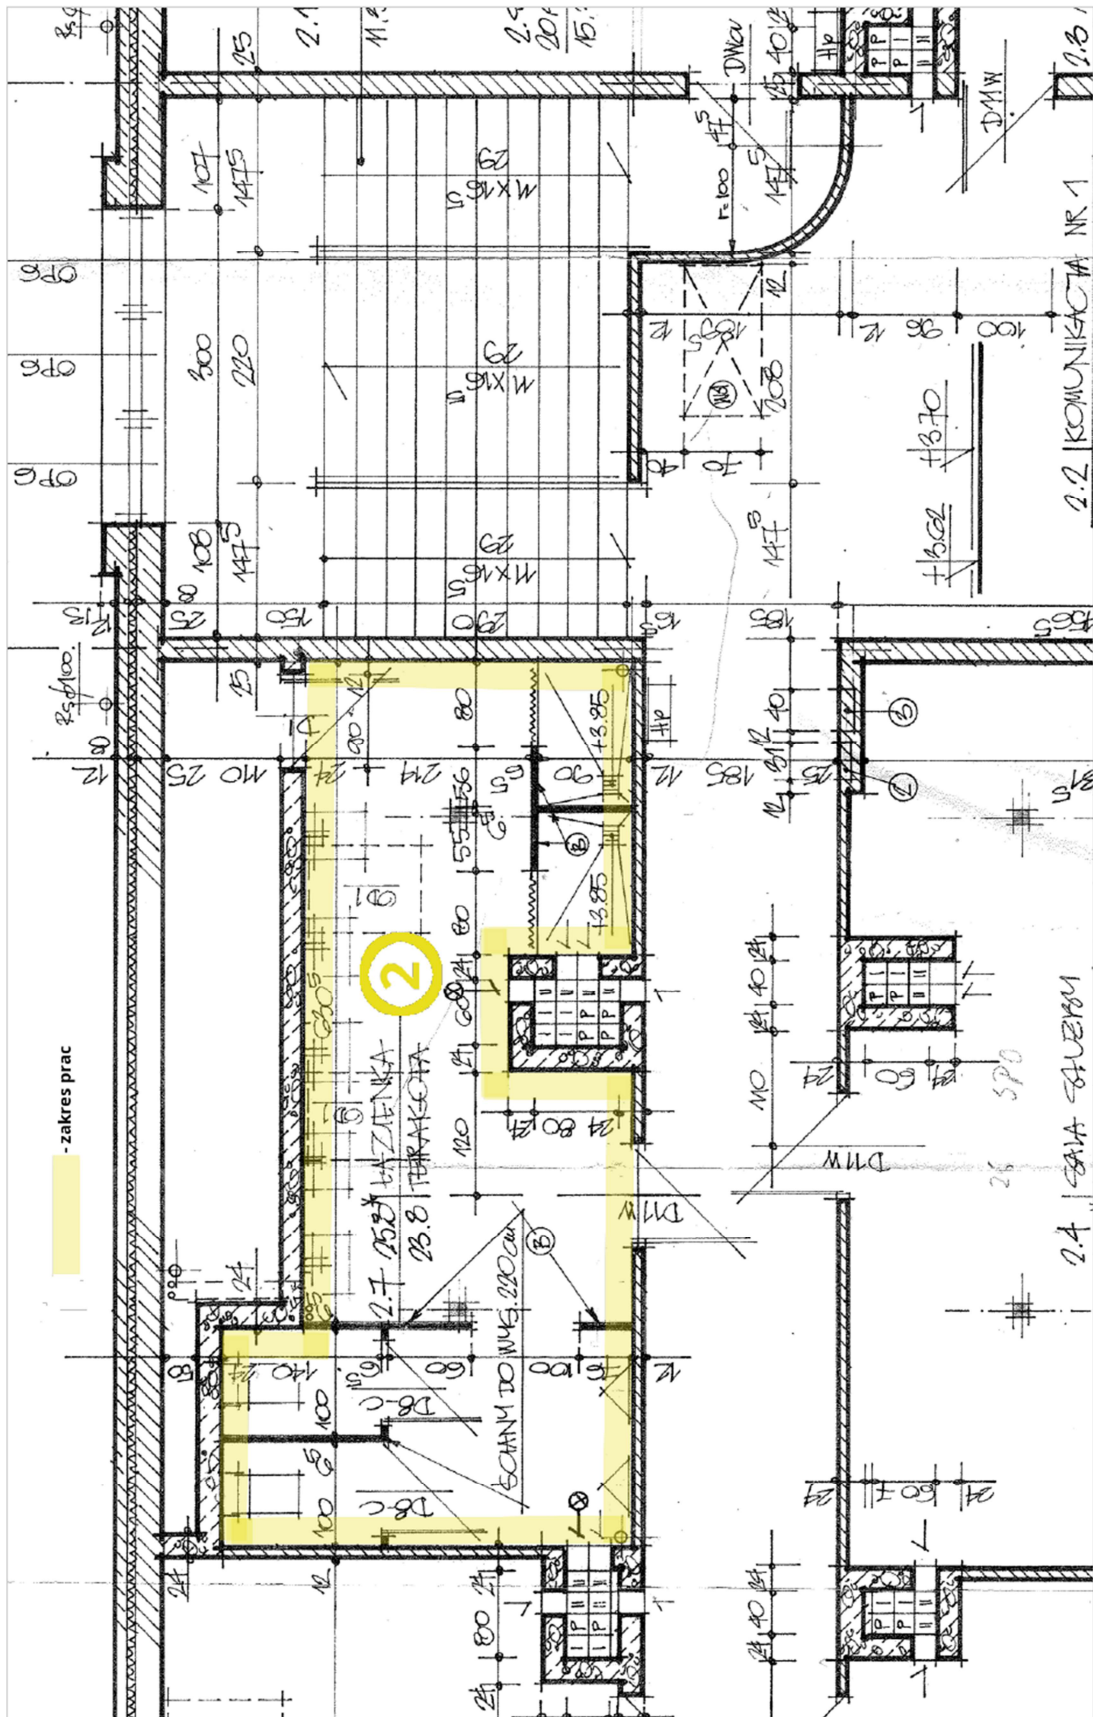

Przekrój pionowy

